
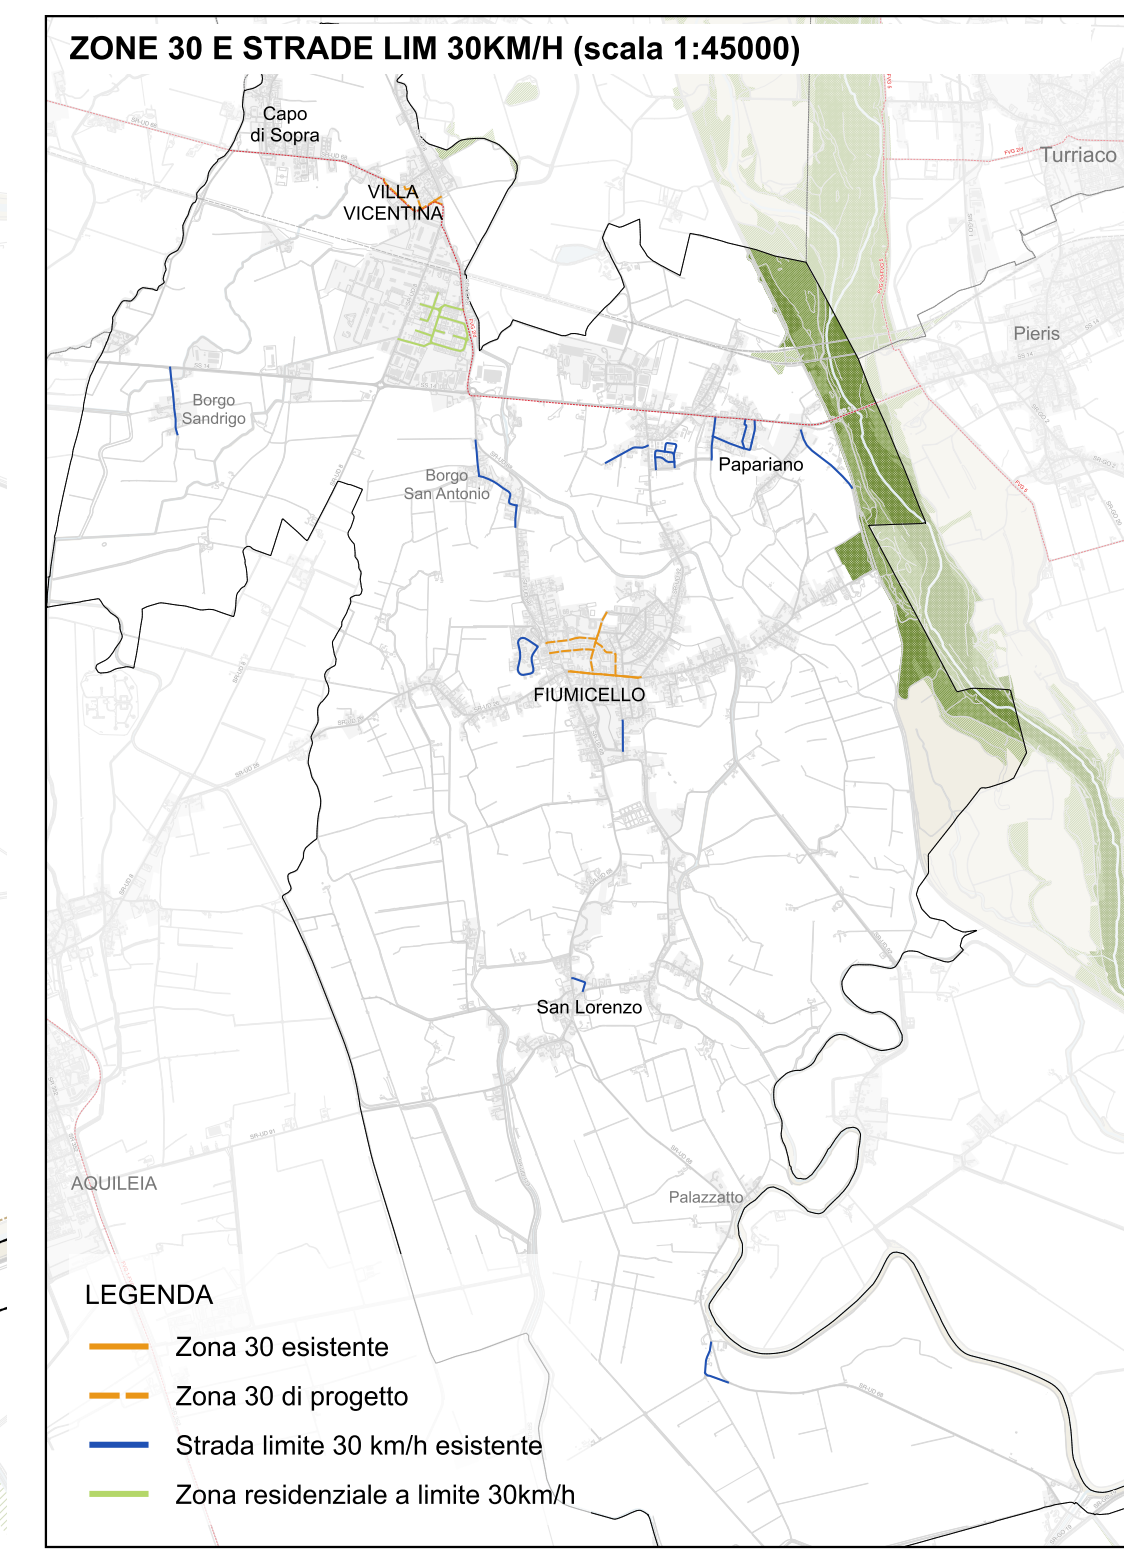
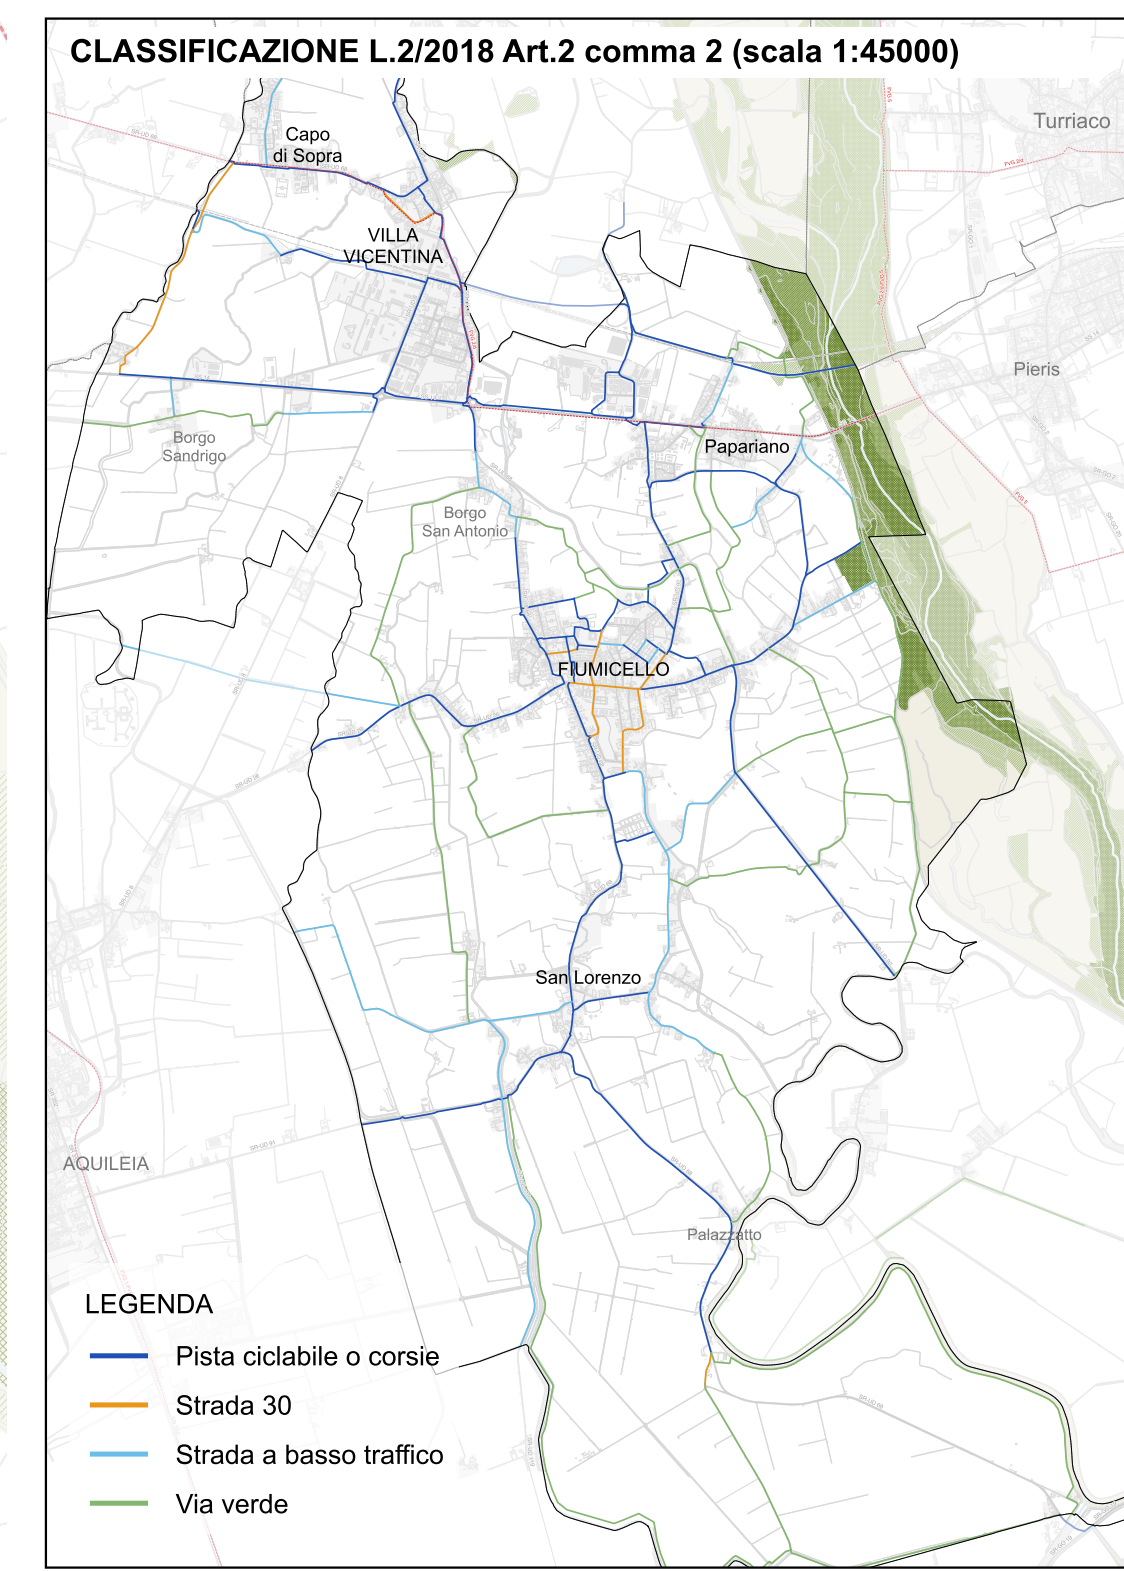
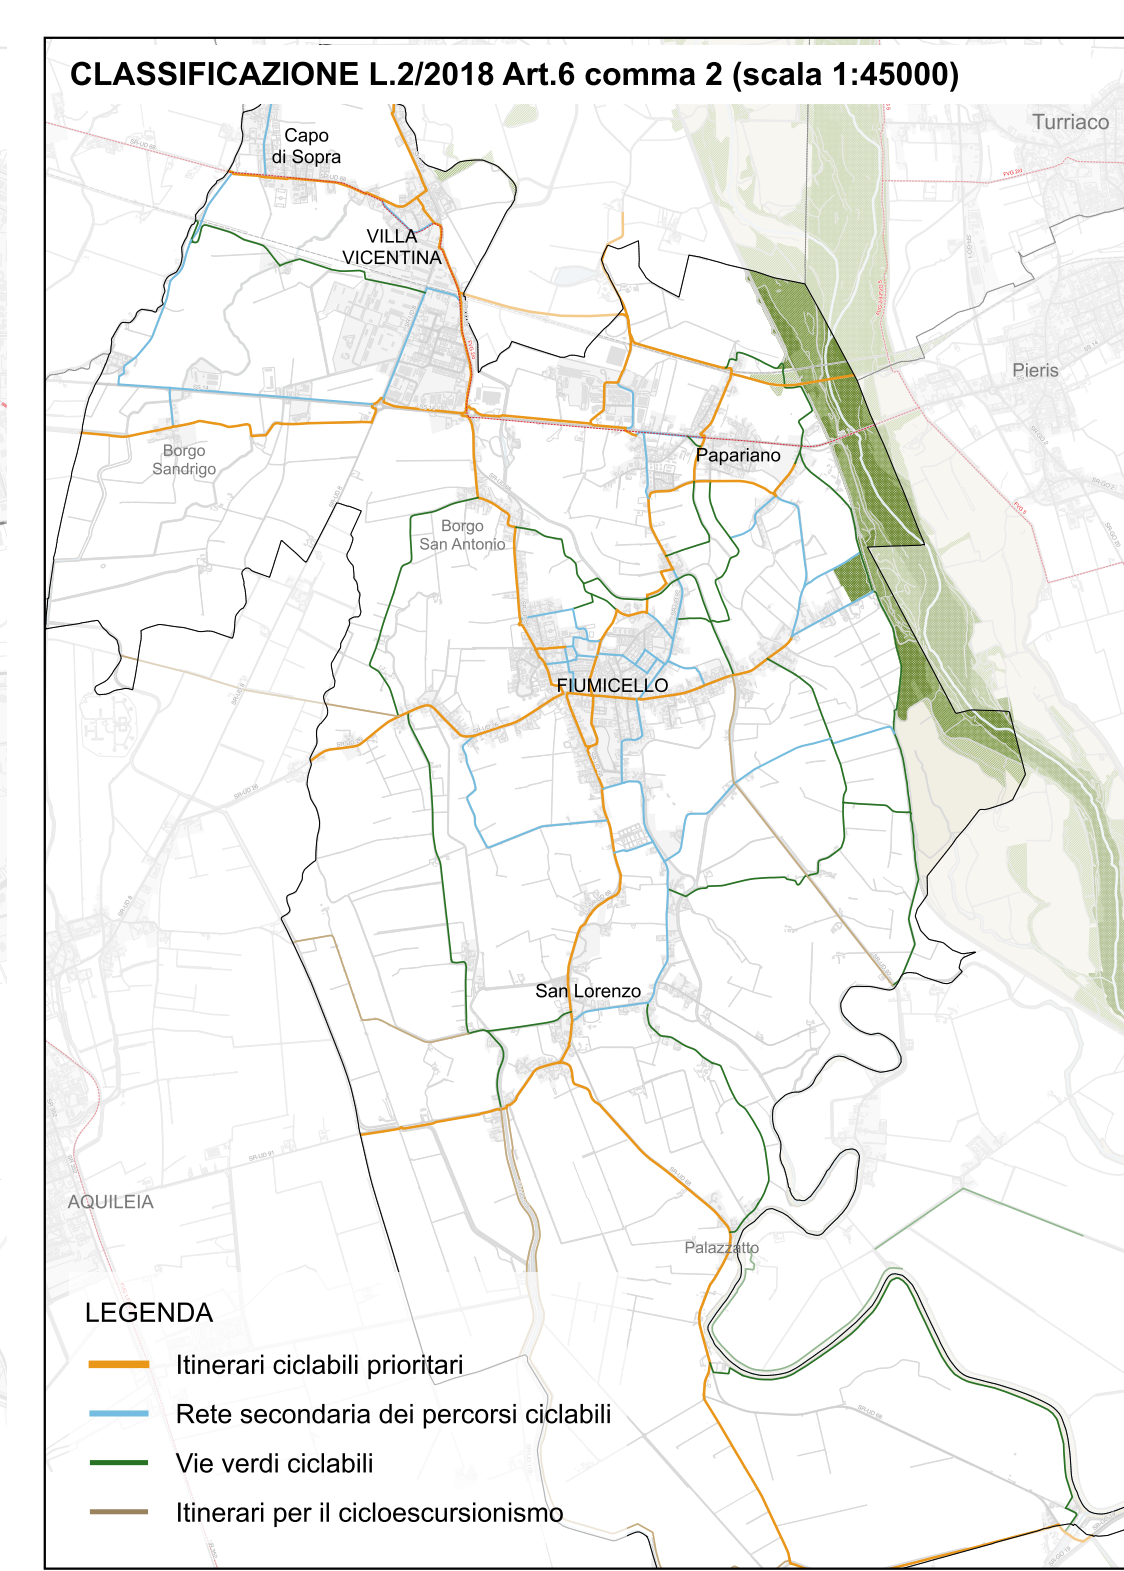


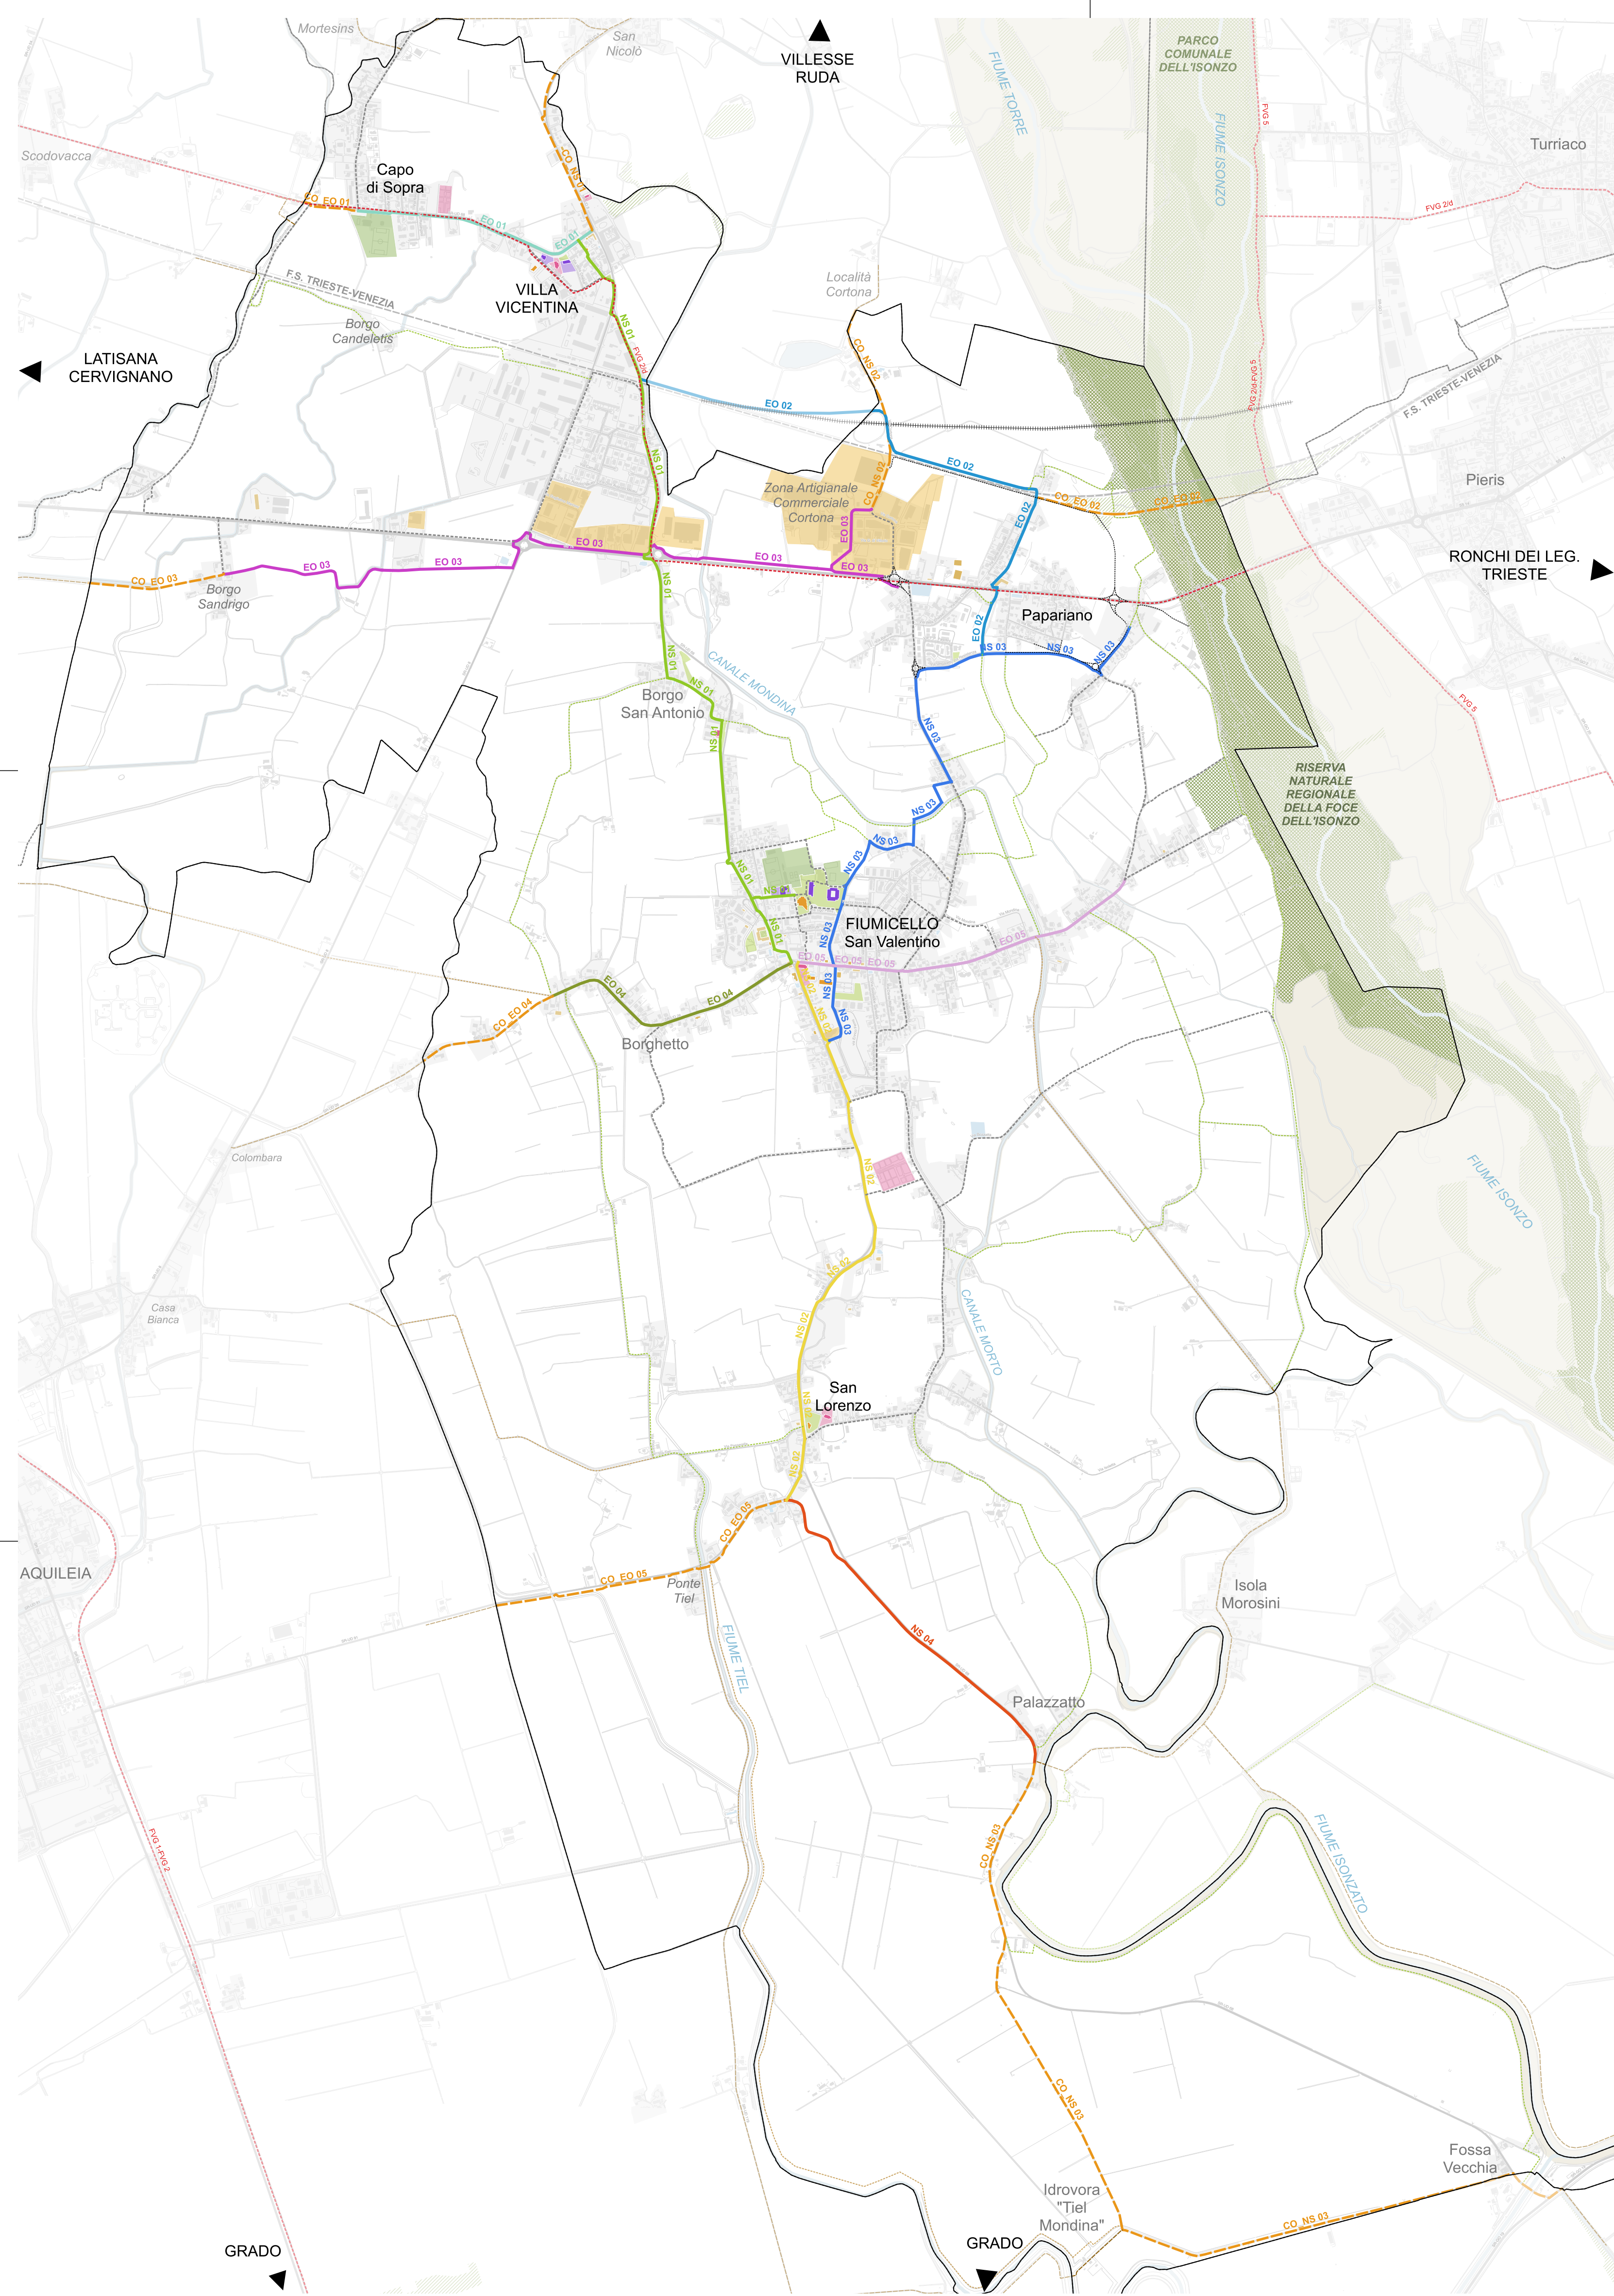

LEGENDA

ITINERARI

- NS 01 - Villa Vicentina - Borgo san Antonio - San Valentino
- NS 02 - San Valentino - cimitero - San Lorenzo
- NS 03 - Papariano - San Valentino
- NS 04 - San Lorenzo - Palazzatto
- EO 01 - Villa Vicentina - Capo di Sopra
- EO 02 - Papariano - Cortona - Villa Vicentina lungo la ferrovia
- EO 03 - Papariano - Borgo Sandrigo lungo la S.S. 14
- EO 04 - San Valentino - Loc. Borghetto - verso Aquileia
- EO 05 - San Valentino - Roggia Mondina Vecchia
- CO_NS 01 - Villa Vicentina - San Nicolò (Ruda)
- CO_NS 02 - Z.I.A.Cortona - Cortona (Ruda)
- CO_NS 03 - Palazzatto - Fossalon (Grado)
- CO_EO 01 - Capo di Sopra - Scodovacca (Cervignano)
- CO_EO 02 - Papariano - Turriaco - Pieris (S.Canzian d'Is.)
- CO_EO 03 - Borgo Sandrigo - Cervignano
- CO_EO 04 - Loc. Borghetto - Loc. Colombara (Aquileia)
- CO_EO 05 - San Lorenzo - Aquileia
- Collegamenti interni
- Vie verdi
- Collegamenti con i Comuni limitrofi
- Itinerari per il cicloescursionismo

LUOGHI DI INTERESSE

- edificio pubblico
- servizio
- chiesa
- luogo di culto
- edificio scolastico
- polo scolastico
- area verde
- area sportiva
- ambito commerciale
- ambito ricettivo

RISORSE

- PPR - Alvei
- PPR - Territori coperti da foreste e boschi
- Parchi comunali e intercomunal
- Parchi e riserve naturali nazionali o regionali

LIMITI AMMINISTRATIVI

- Limite Comune di Fiumicello-Villa Vicentina
- Limiti altri Comuni
- Centri urbani



BICIPLAN DEL COMUNE DI FIUMICELLO VILLA VICENTINA

Committente: **Comune di Fiumicello Villa Vicentina**
Via Antonio Gramsci, 8 - 33059 Fiumicello Villa Vicentina (UD)
Tel: 0431972711 Fax: 0431969261
EMAIL: protocollo@comune.fiumicellovillavicentina.ud.it
PEC: comune.fiumicellovillavicentina@certgov.fvg.it

Progettista: **ing. Fabio Gon**
c.f. GNOFBA69P14E098K - p. IVA 01061840318
via Pordenone 28 - 34079 Staranzano (GO)
tel. 0481-375110, cell. 329-9724593
e-mail: fabio.gon@studiotandem.it



TAV. OGGETTO:

4.0 RETE CICLABILE COMUNALE

SCALA 1:15000

OTTOBRE 2023 - AGGIORNAMENTO: AGOSTO 2024