


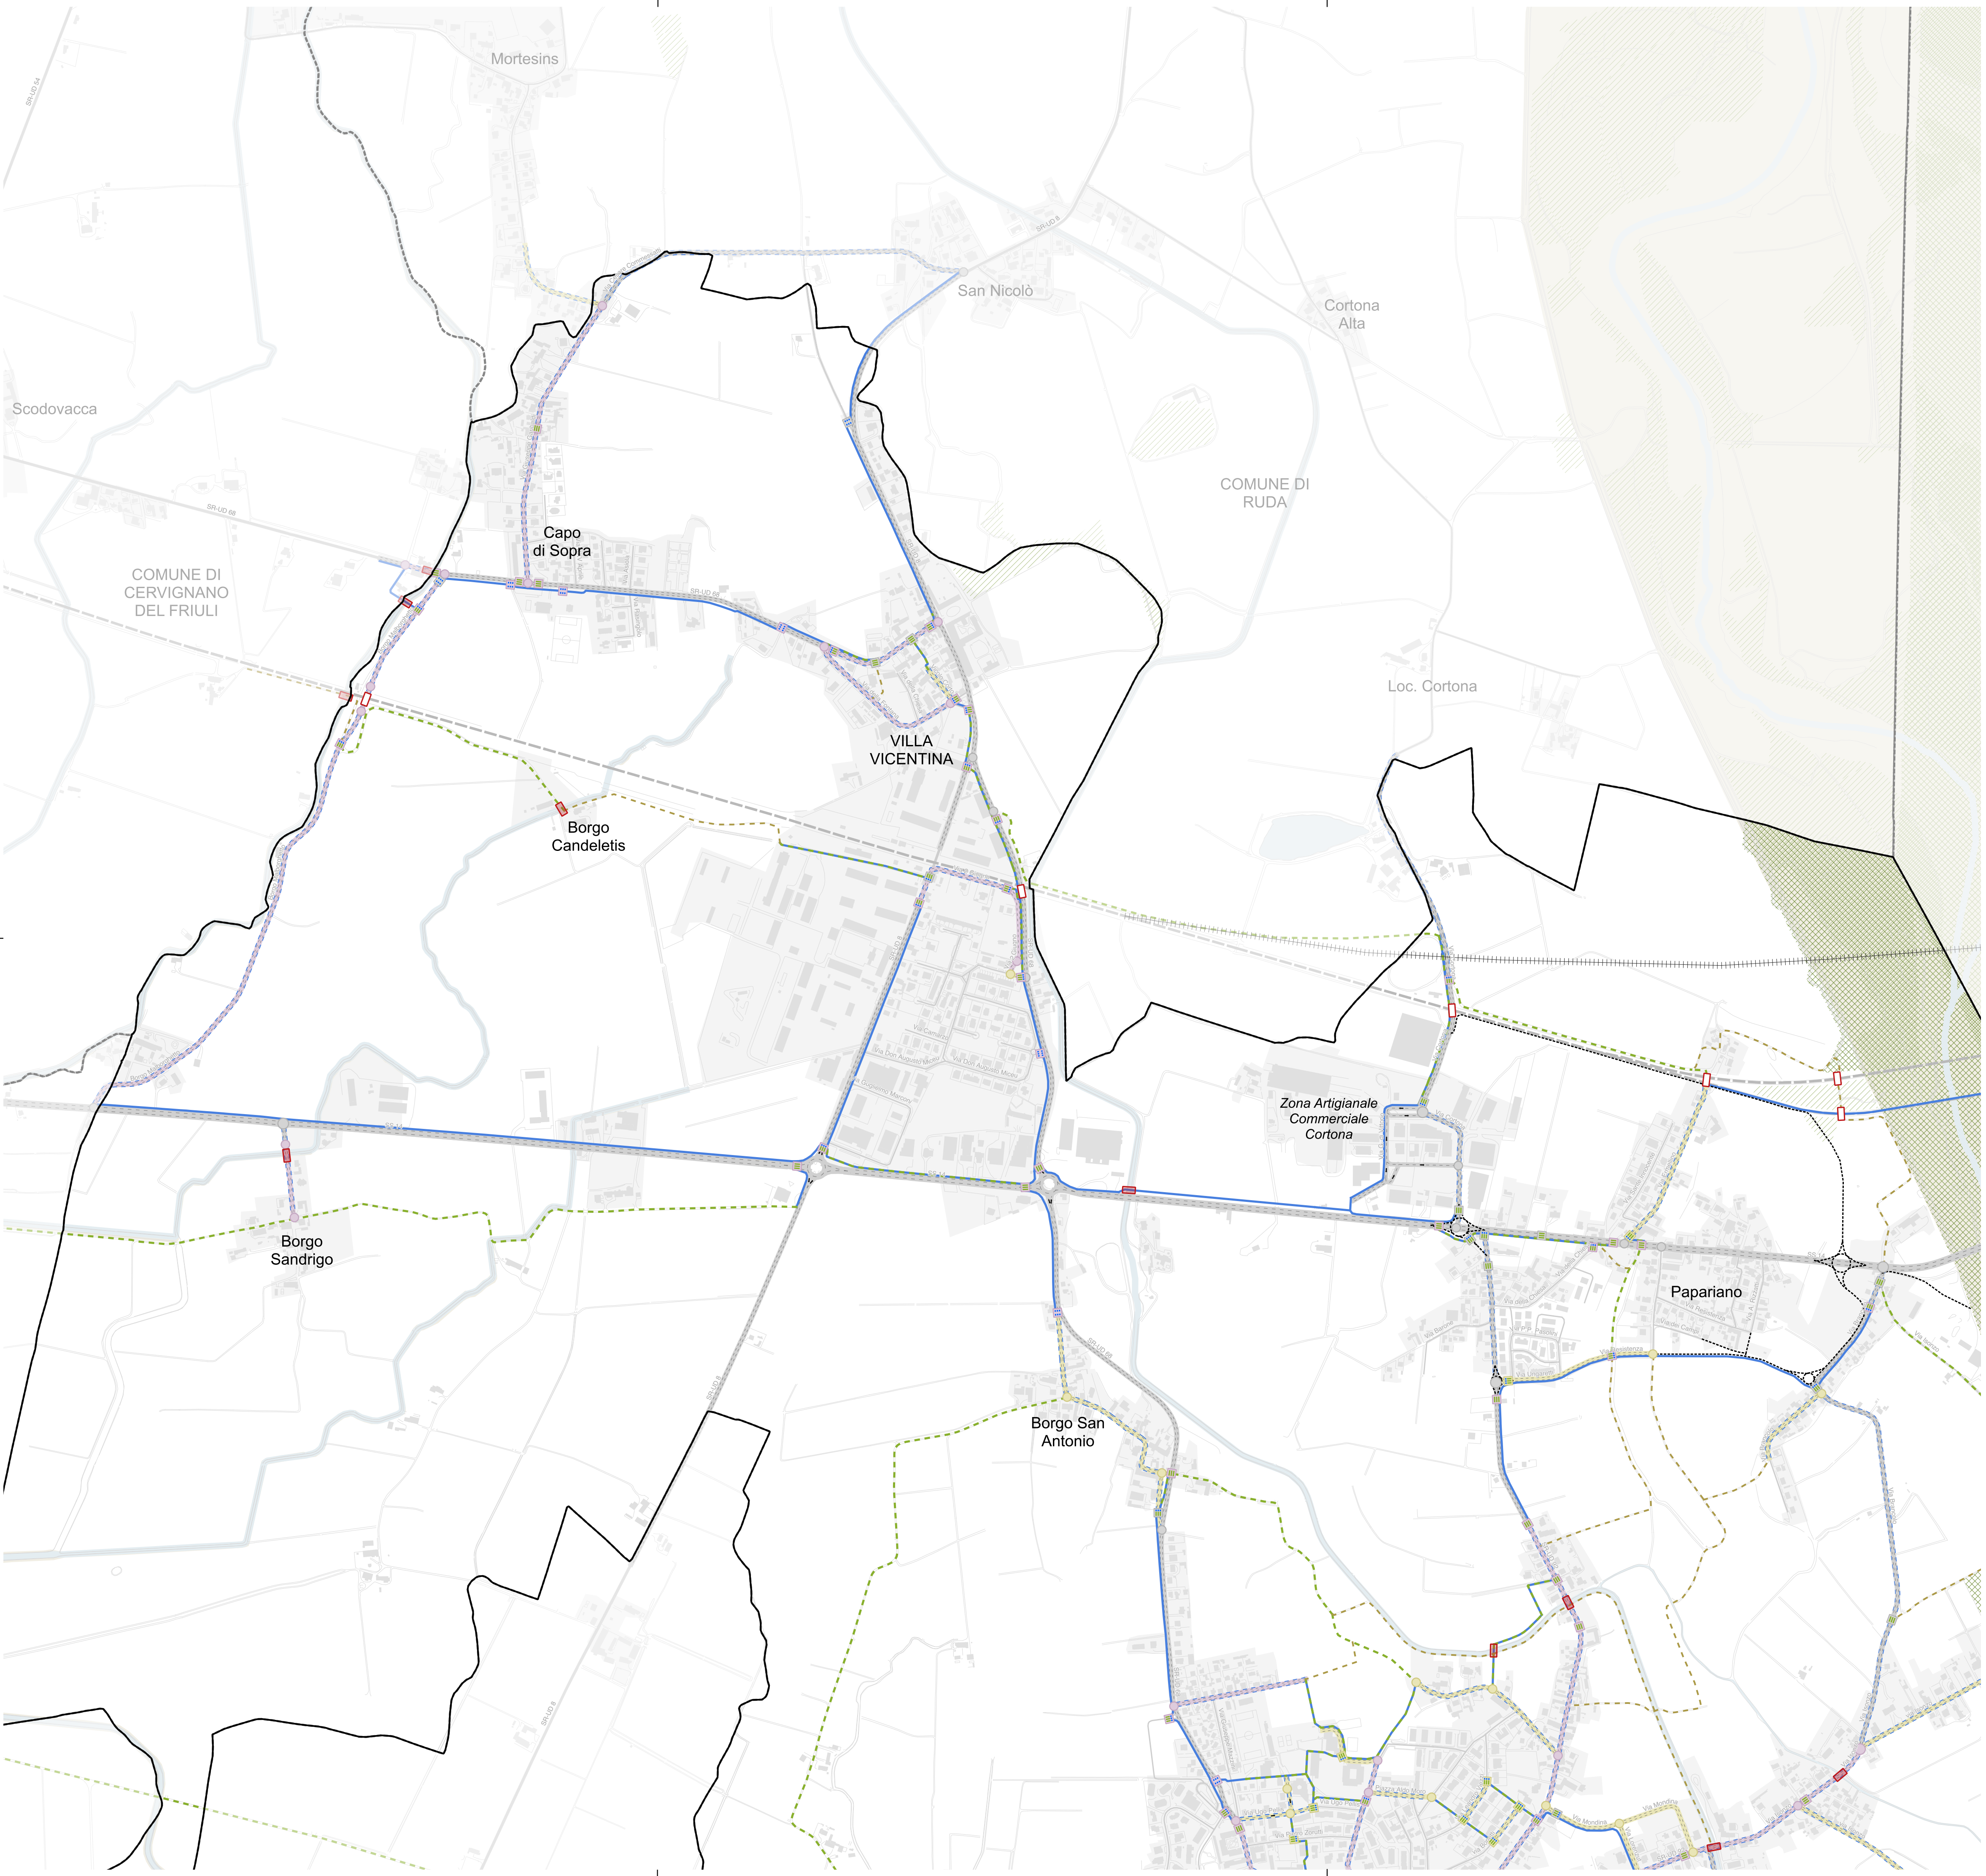

LEGENDA

ASSI VIARI

Strada principale

Strada principale a velocità moderata

Strada a basso traffico e/o a carattere residenziale

CICLABILITÀ IN CARREGGIATA Ciclabilità in promiscuo con il traffico motorizzato**PERCORSI RISERVATI** Pista ciclabile Percorso pedonale e ciclabile Itinerario ciclopedonale "F-bis" Sentiero o percorso pedonale**ATTRAVERSAMENTI** Attraversamento pedonale Attraversamento ciclopedonale Attraversamento ciclabile Sottopassaggio Ponte/passerella**INTERSEZIONI** Intersezione su strada principale Intersezione moderata Intersezione su strada a basso traffico e/o a carattere residenziale**RISORSE** PPR - Aste PPR - Alvei PPR - Territori coperti da foreste e boschi Parchi comunali e intercomunali Parchi e riserve naturali nazionali o regionali**LIMITI AMMINISTRATIVI** Limite Comune di Fiumicello-Villa Vicentina Limite altri Comuni Limite centri abitati

BICIPLAN DEL COMUNE DI FIUMICELLO-VILLA VICENTINA

Committente: **Comune di Fiumicello-Villa Vicentina**
Via Antonio Gramsci, 8 - 33059 Fiumicello Villa Vicentina (UD)
Tel: 0431972711 Fax: 0431969261
EMAIL: protocollo@comune.fiumicellovillavicentina.ud.it
PEC: comune.fiumicellovillavicentina@certgov.fvg.it



Progettista: **ing. Fabio Gon**
c.f. GNOFBA69P14E098K - p. IVA 01061840318
via Pordenone 28 - 34079 Staranzano (GO)
tel. 0481-375110, cell. 329-9724593
e-mail: fabio.gon@studiotandem.it



TAV. OGGETTO:

5.a RECIC: DETTAGLIO NORD

SCALA 1 : 7.500

OTTOBRE 2023 - AGGIORNAMENTO: AGOSTO 2024